


SITUACIÓ E: 1/50.000



EMPLAÇAMENT E: 1/15.000

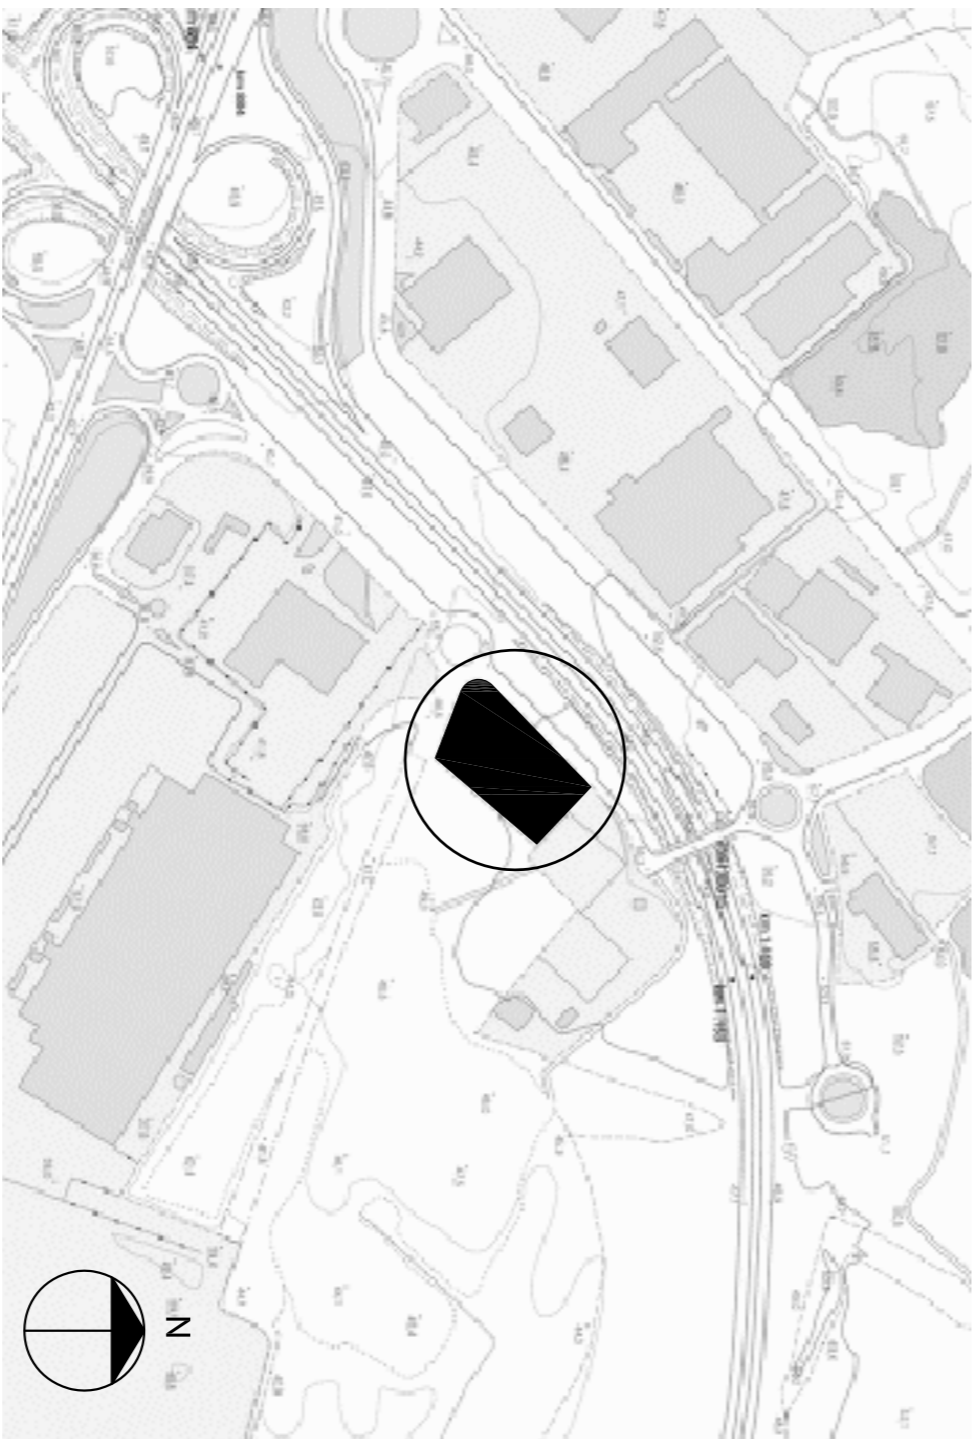

PARCEL·LA E: 1/11.000

CEDULA DE QUALIFICACIÓ URBANÍSTICA
 PLA ESPECIAL DE REFORMA INTERIOR SUBPOLIGON PP-9 (CENTROS COMERCIALES PRIVCA)
 SOL URBÀ. ZONA I: EDIFICACIÓ PRIVADA COMERCIAL E INDUSTRIAL

S/PLANEJAMENT	S/PROJECTE
PARCEL·LA MÍNIMA 2.500,00 M2	5.609,30 M2
Ocupació 60%	56% - 3.146,85 M2
VOLUM específic FAVELEY 15.820,26 M2	15.734,25 M2
SEPARACIÓ A CARRER 5,00 MTS	>5,00 MTS.
SEPARACIÓ A VEINS 5,00 MTS	>5,00 MTS.
PLANTES SOTERRANI ALÇADA MÀXIMA	DEGUDAMENT JUSTIFICAT 9,00 MTS. INDUSTRIAL 16,00 MTS. COMERCIAL
APARCAMENT/CIRCULACIONS 40%	APARCAMENT COMERC. 5,00 MTS. 44% - 2.462,45 M2

PROJECTE BÀSIC I EXECUTIU PER A NAU AÏLLADA SENSE US DEFINIT
 SITUADA AL P.E.R.I. SUBPOLIGON PP9 (FAVELEY ESPANOLA S.A.)
 AUTOVIA TARRAGONA-REUS, CAMI III, Nº 18. TARRAGONA -43006

NUMERO	PLA/PLA	ESCALA
1	SITUACIÓ, EMLAÇAMENT I PARCEL·LA	1:5000 1:50000
DATA	L'ARQUITECTE	
Juliol 2006	JORDI OLE TORRUELLA	

PROMOCIONES Y SERVICIOS ALEGRET S.A.